
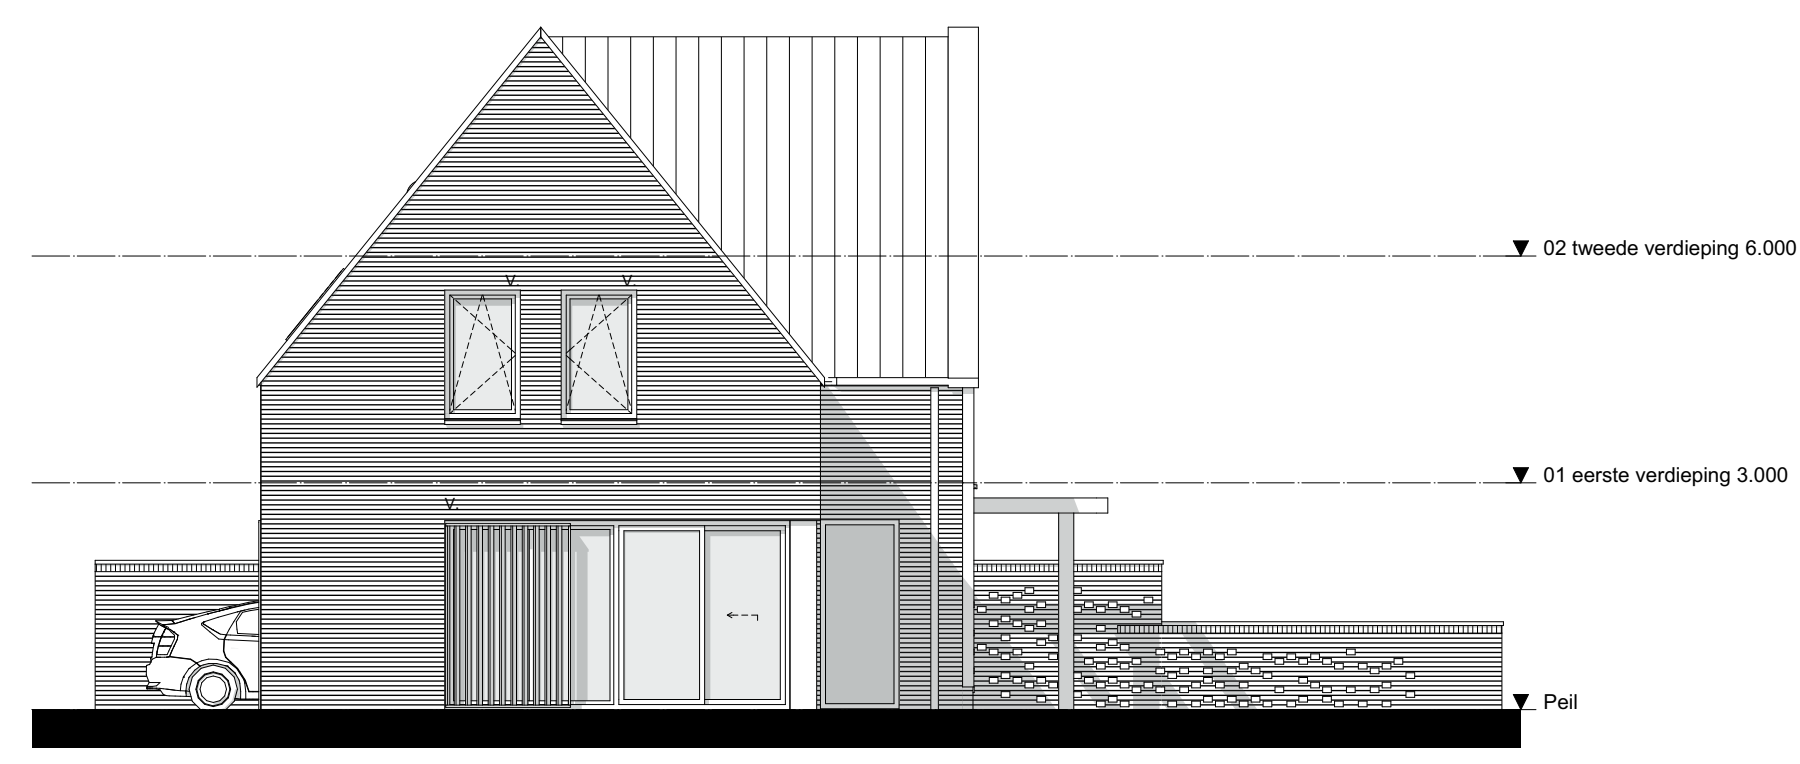



1:50 00 Begane grond

1:50 01 eerste verdieping


1:50 02 tweede verdieping

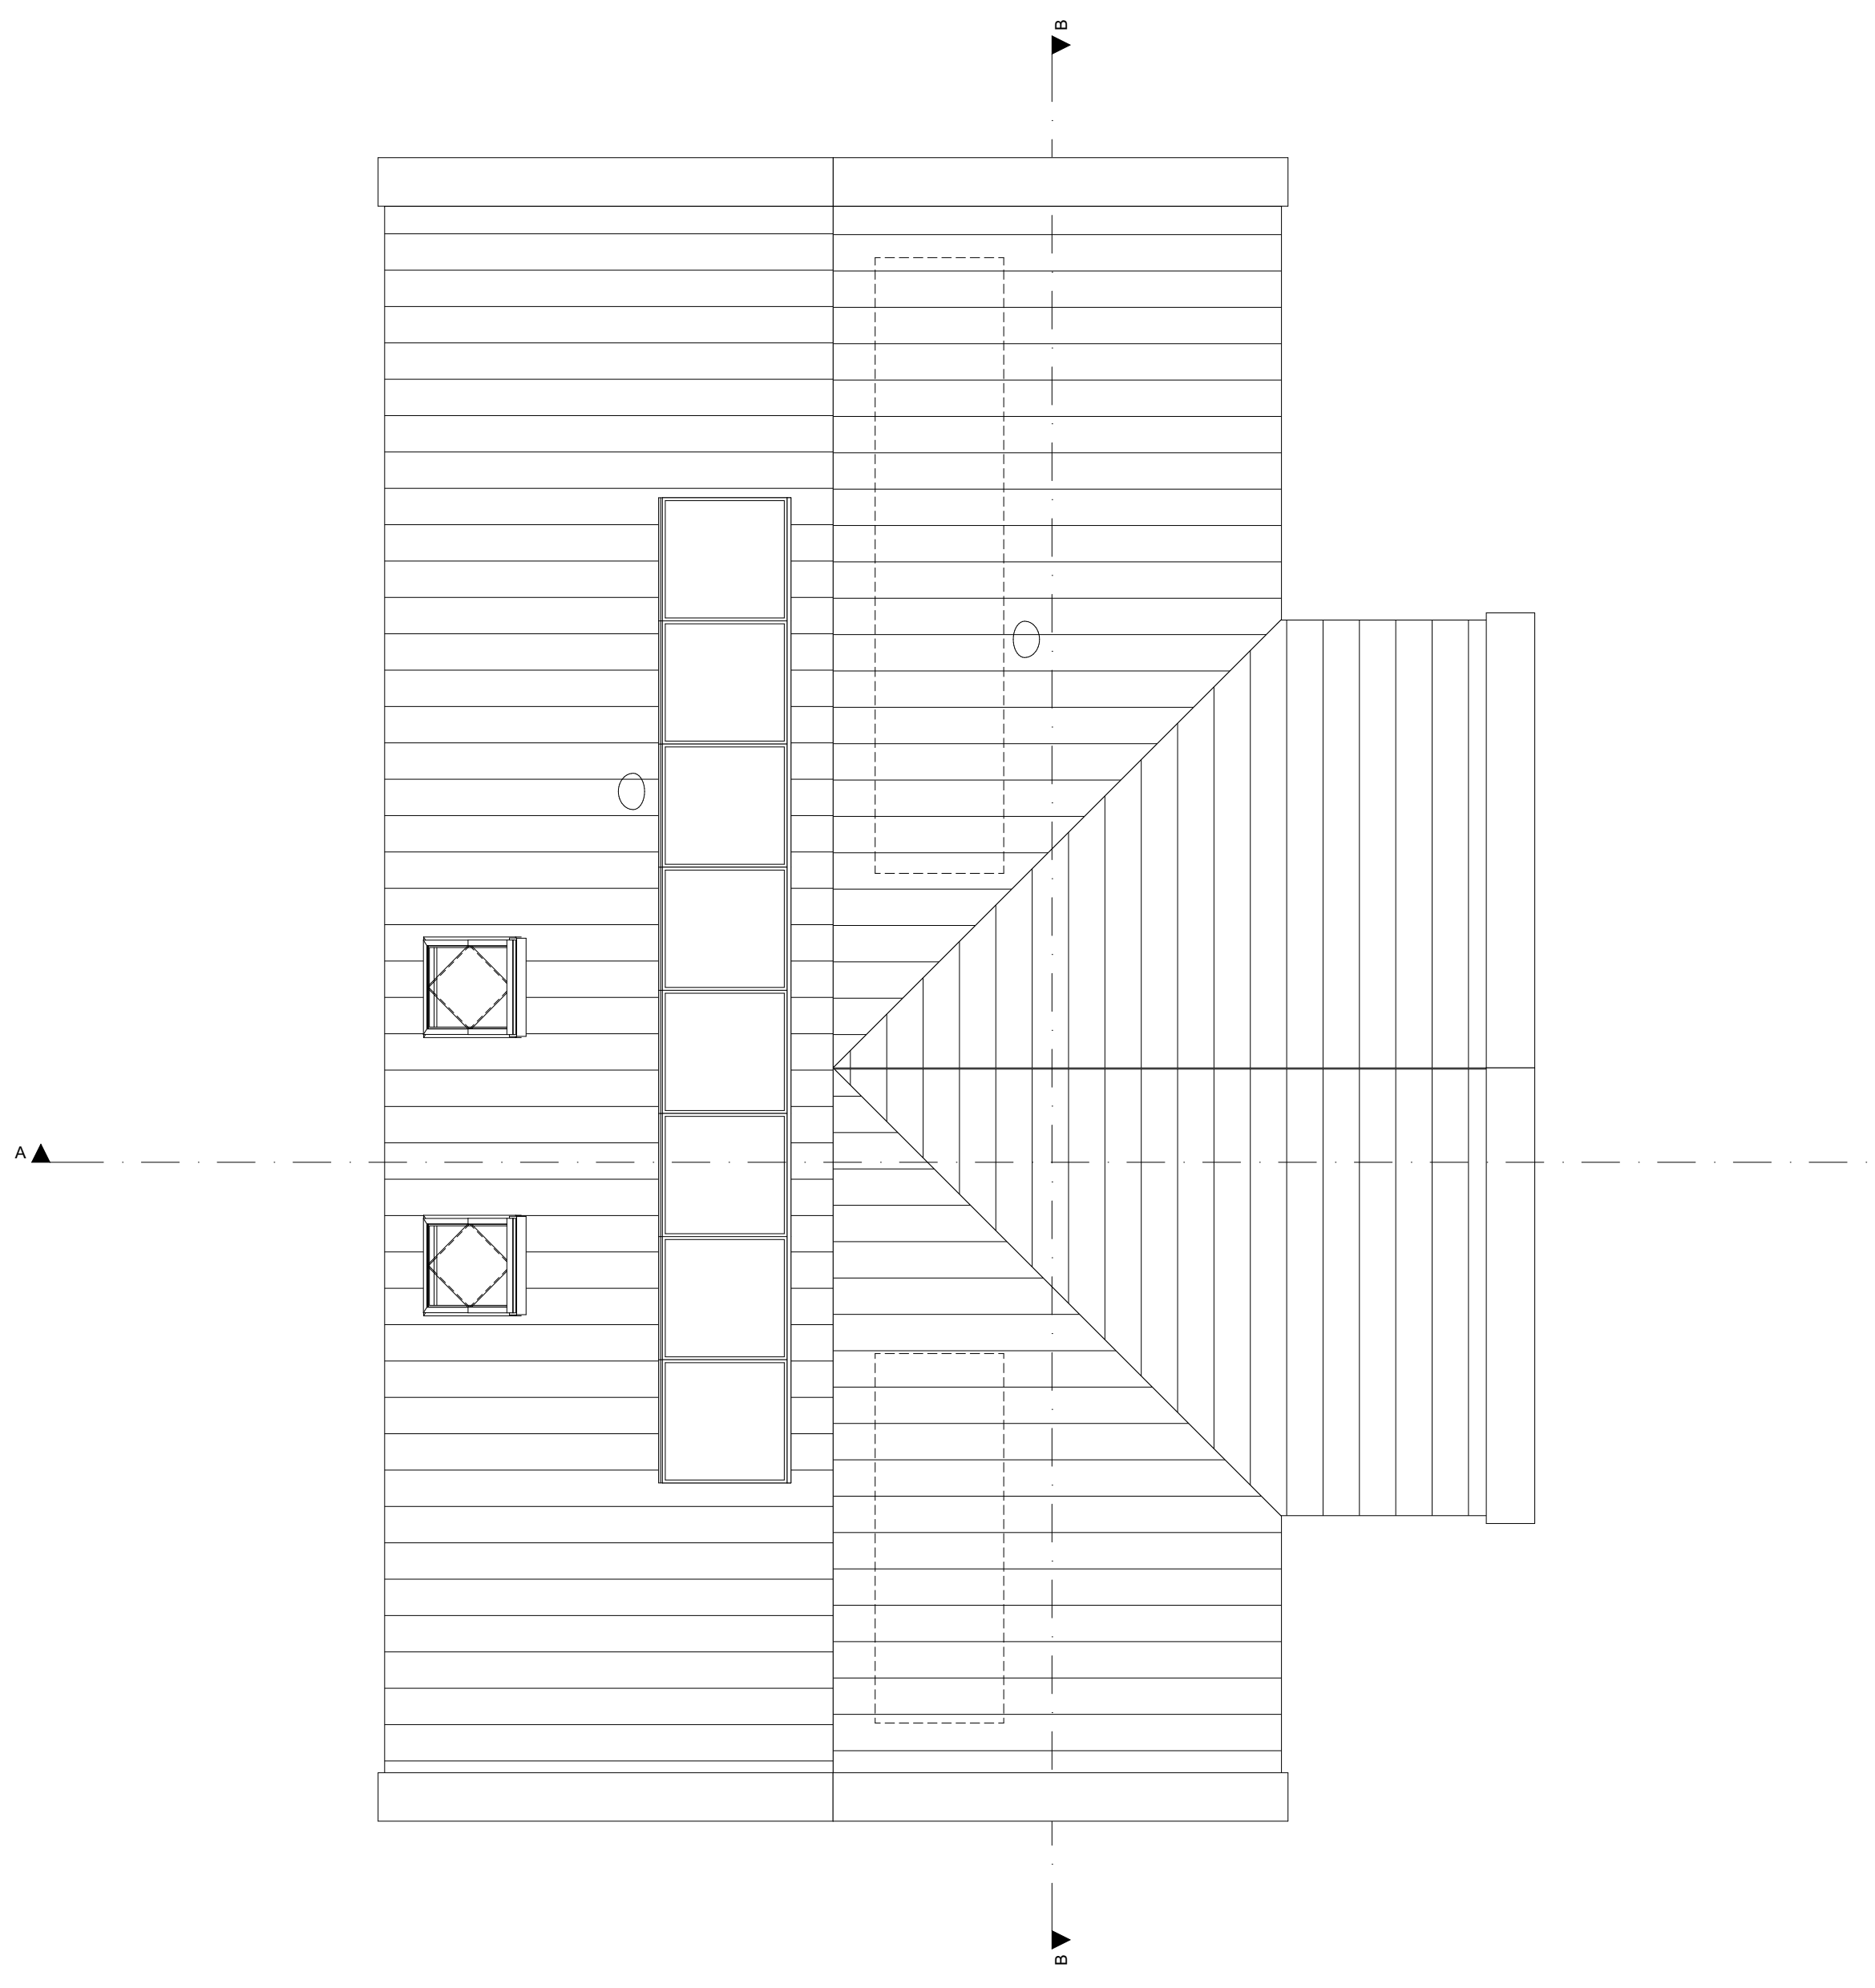

1:100 voorgevel

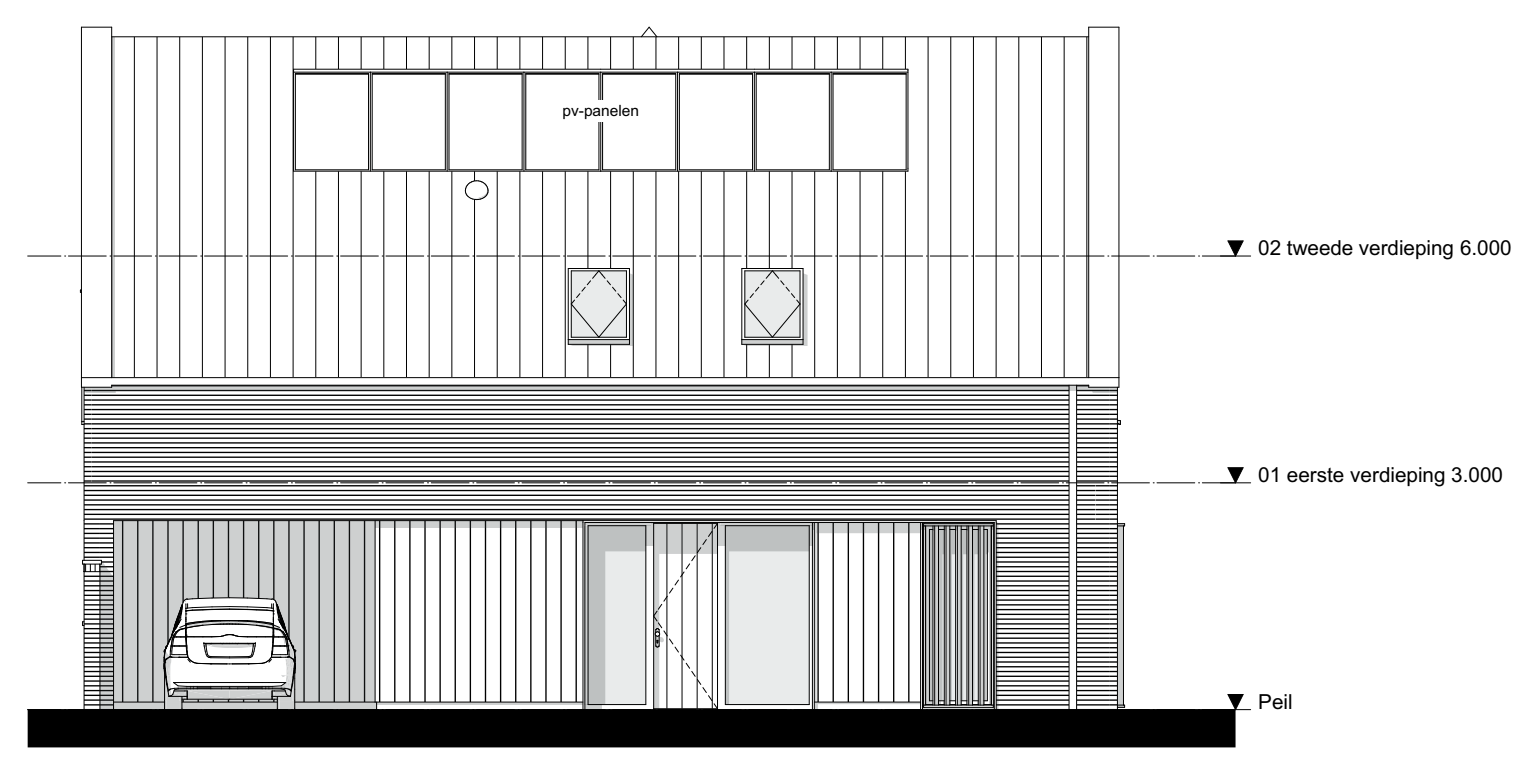

1:100 Linkergevel

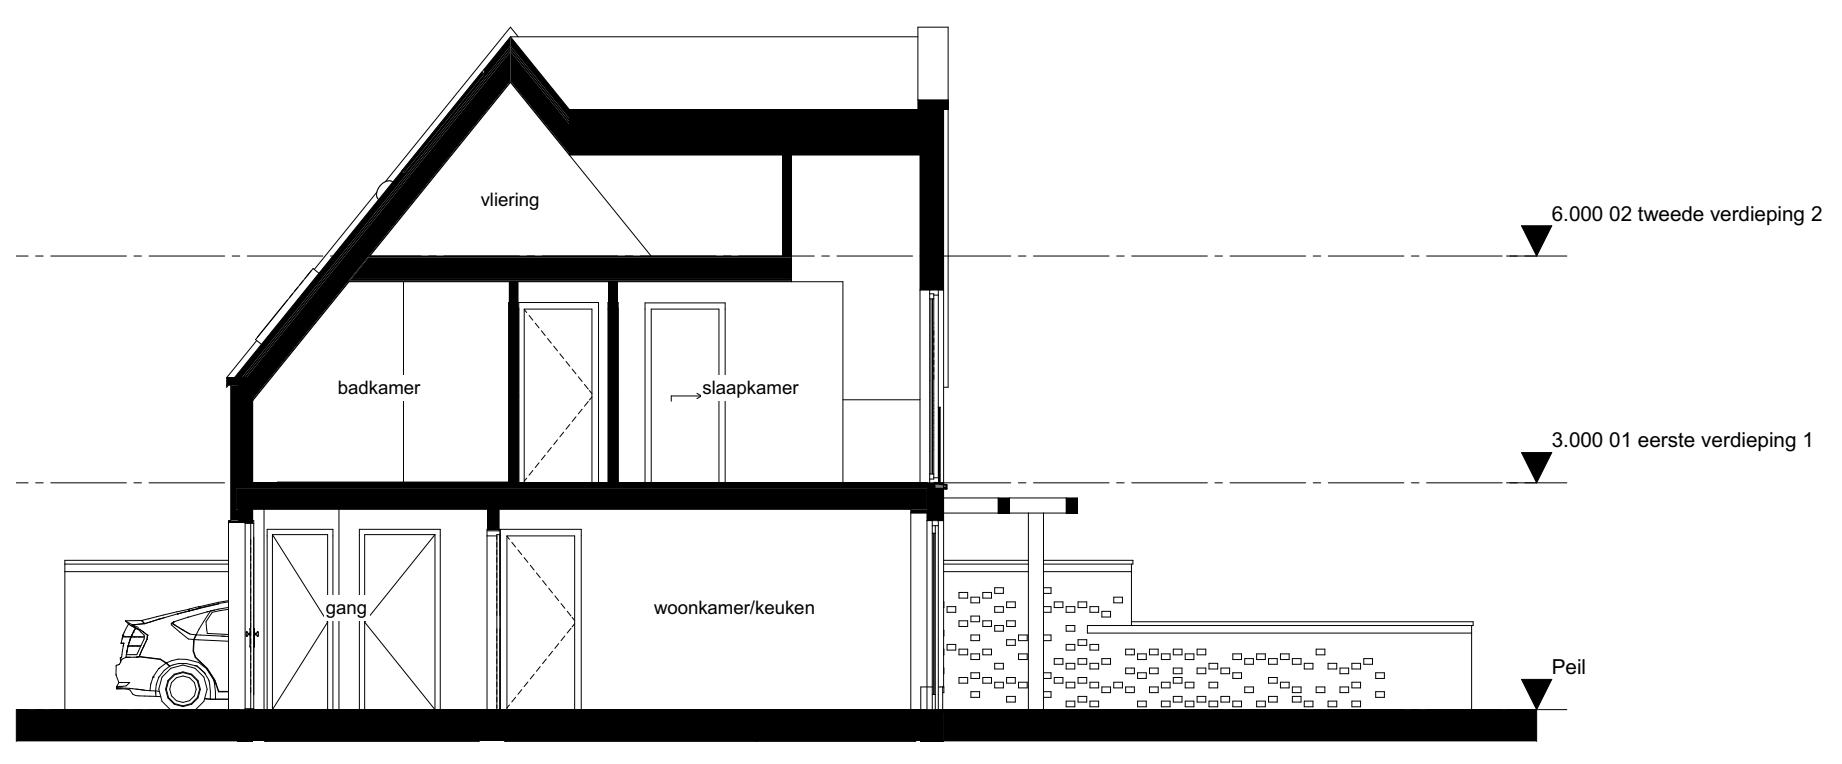


1:100 Doorsnede A-A




1:100 Achtergevel



1:100 Rechtergevel

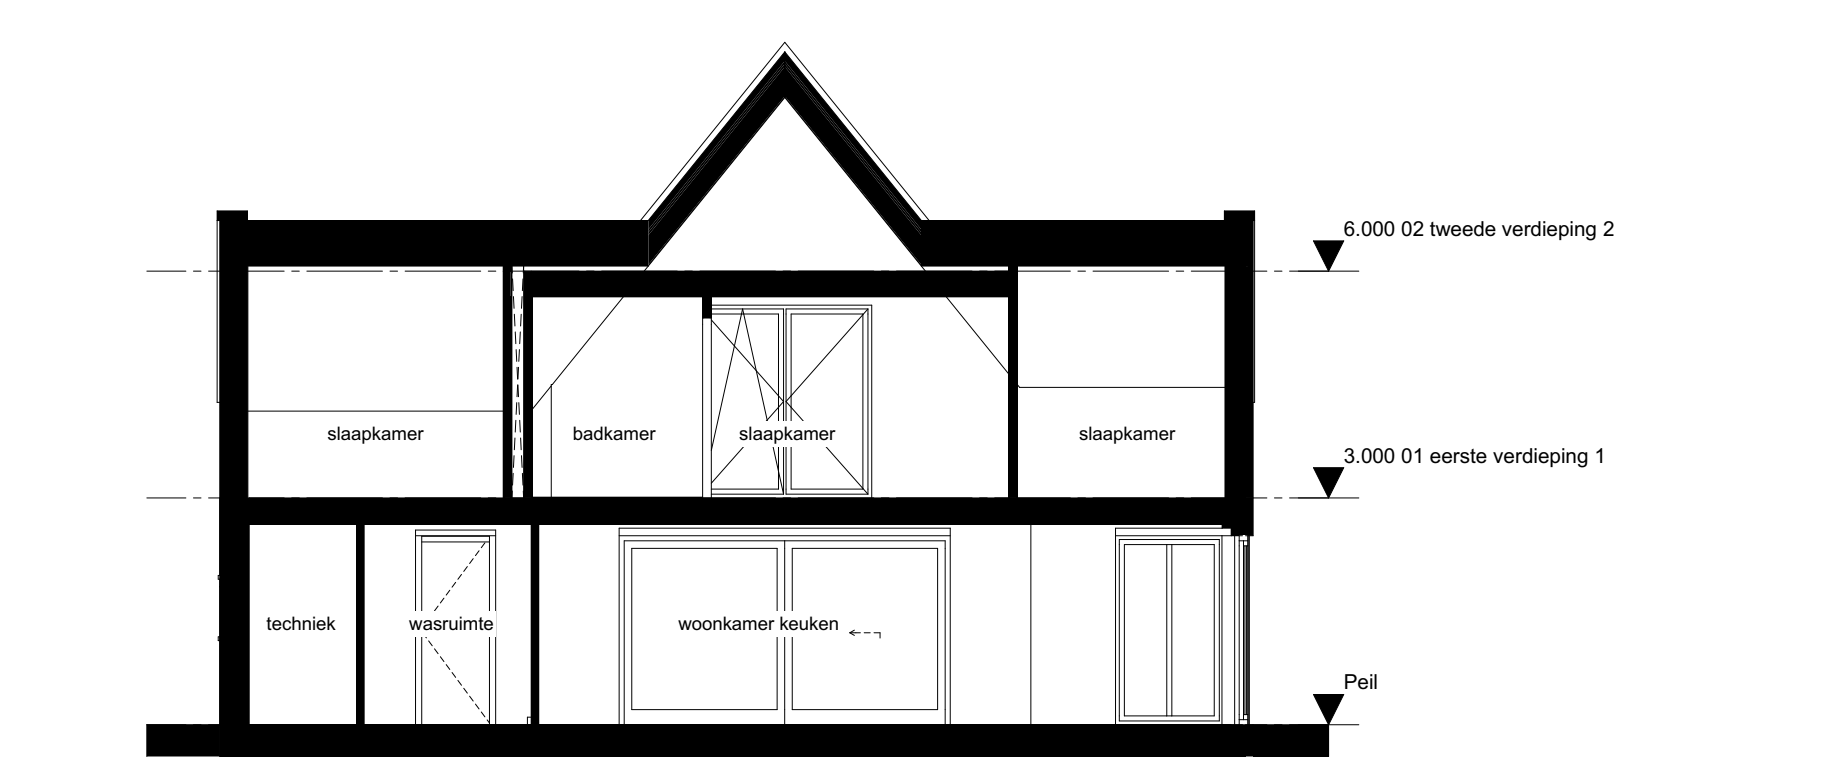

1:100 Doorsnede B-B

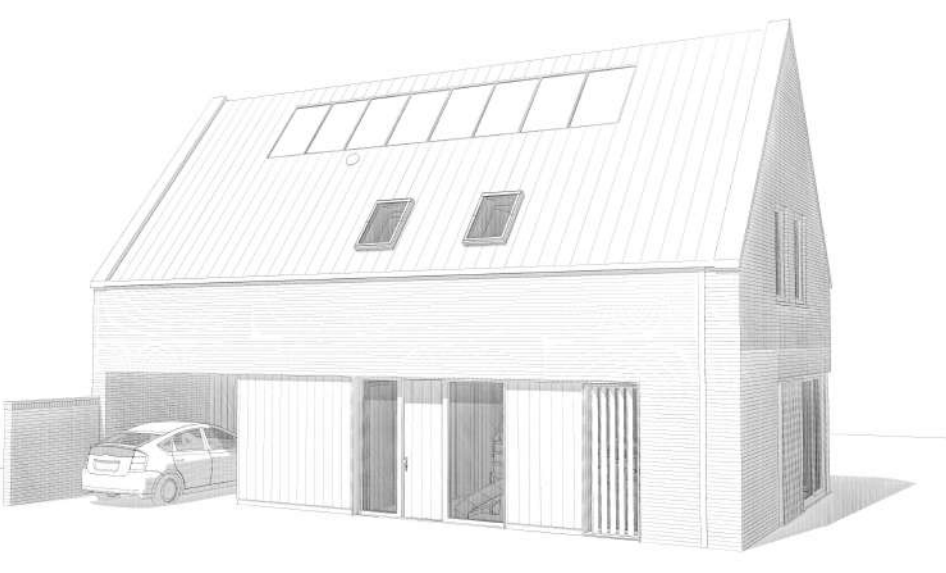

Renovatie installaties

⊗	plafond lichtpunt	⊕	rookmelder
⊗	wand lichtpunt	⊕	ruismelder
⊗	aanzigtigpunt bovenverlichting	⊕	ruismelder
⊗	Mechanisch ventilatie aanzigtigpunt wand	⊕	opstaplaats wasdroger
⊗	Ventilatie rooster	⊕	opstaplaats keuken
⊗	vloerverwarming	⊕	warmtepomp
⊗	verdelers vloerverwarming	⊕	MV box

Project **Buitenplaats De Coullissen Leidschendam**

Tekening naam: Overzichtsblad KAO Contracttekeningen type L  
 schaal: 1:50, 1:100 get.: 106 datum: 15-01-2020 formaat: A0

**ZVA**  
 Zeinstra Veerbeek Architecten  
 1127 Haren 2  
 2487 GA Den Haag  
 Telefoon: +31 703470304  
 info@zeinstra-veerbeek.nl  
 www.zeinstra-veerbeek.nl

Type L  
 Werknummer: **0468**  
 Tekening nr: **VK-1001-L**  
 Fase: **Contracttekeningen**  
 Architect: **Zeinstra Veerbeek Architecten**  
 Opdrachtgever: **Blauwhood**

1:50 03 nok

1:100 Achtergevel

1:100 Rechtergevel

1:100 Doorsnede B-B