




1:50 00 Begane grond

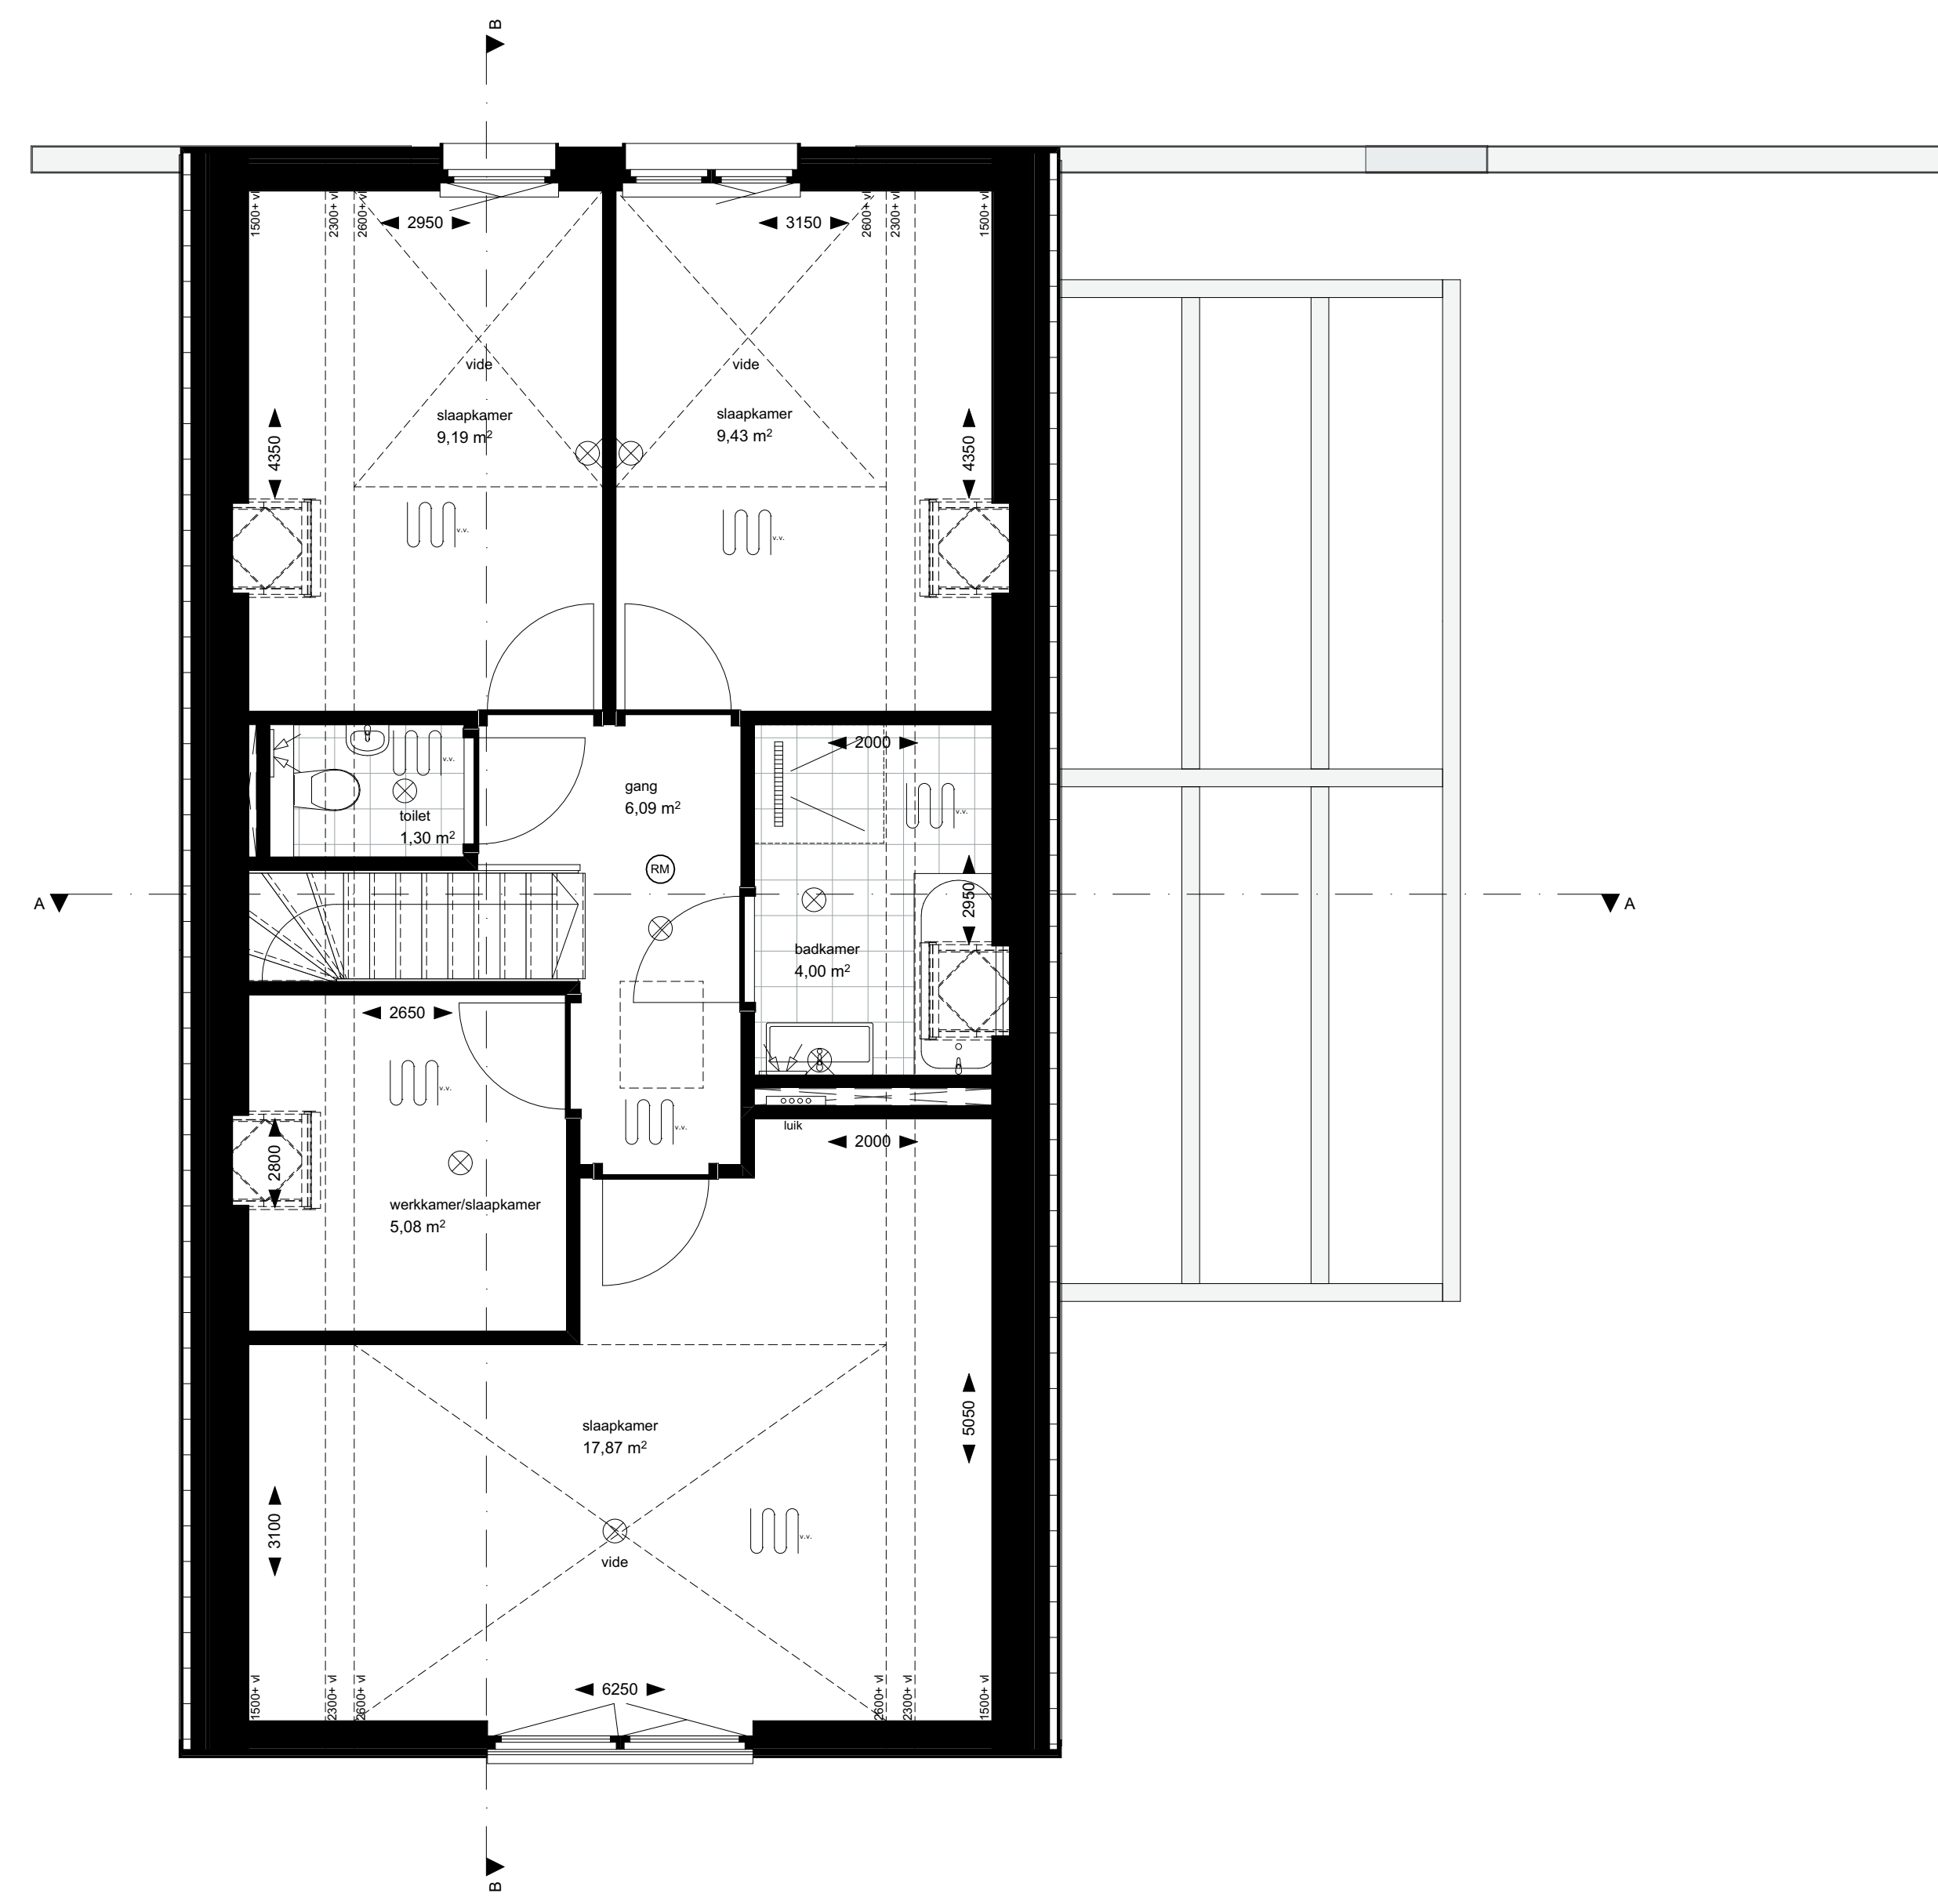


1:50 01 eerste verdieping

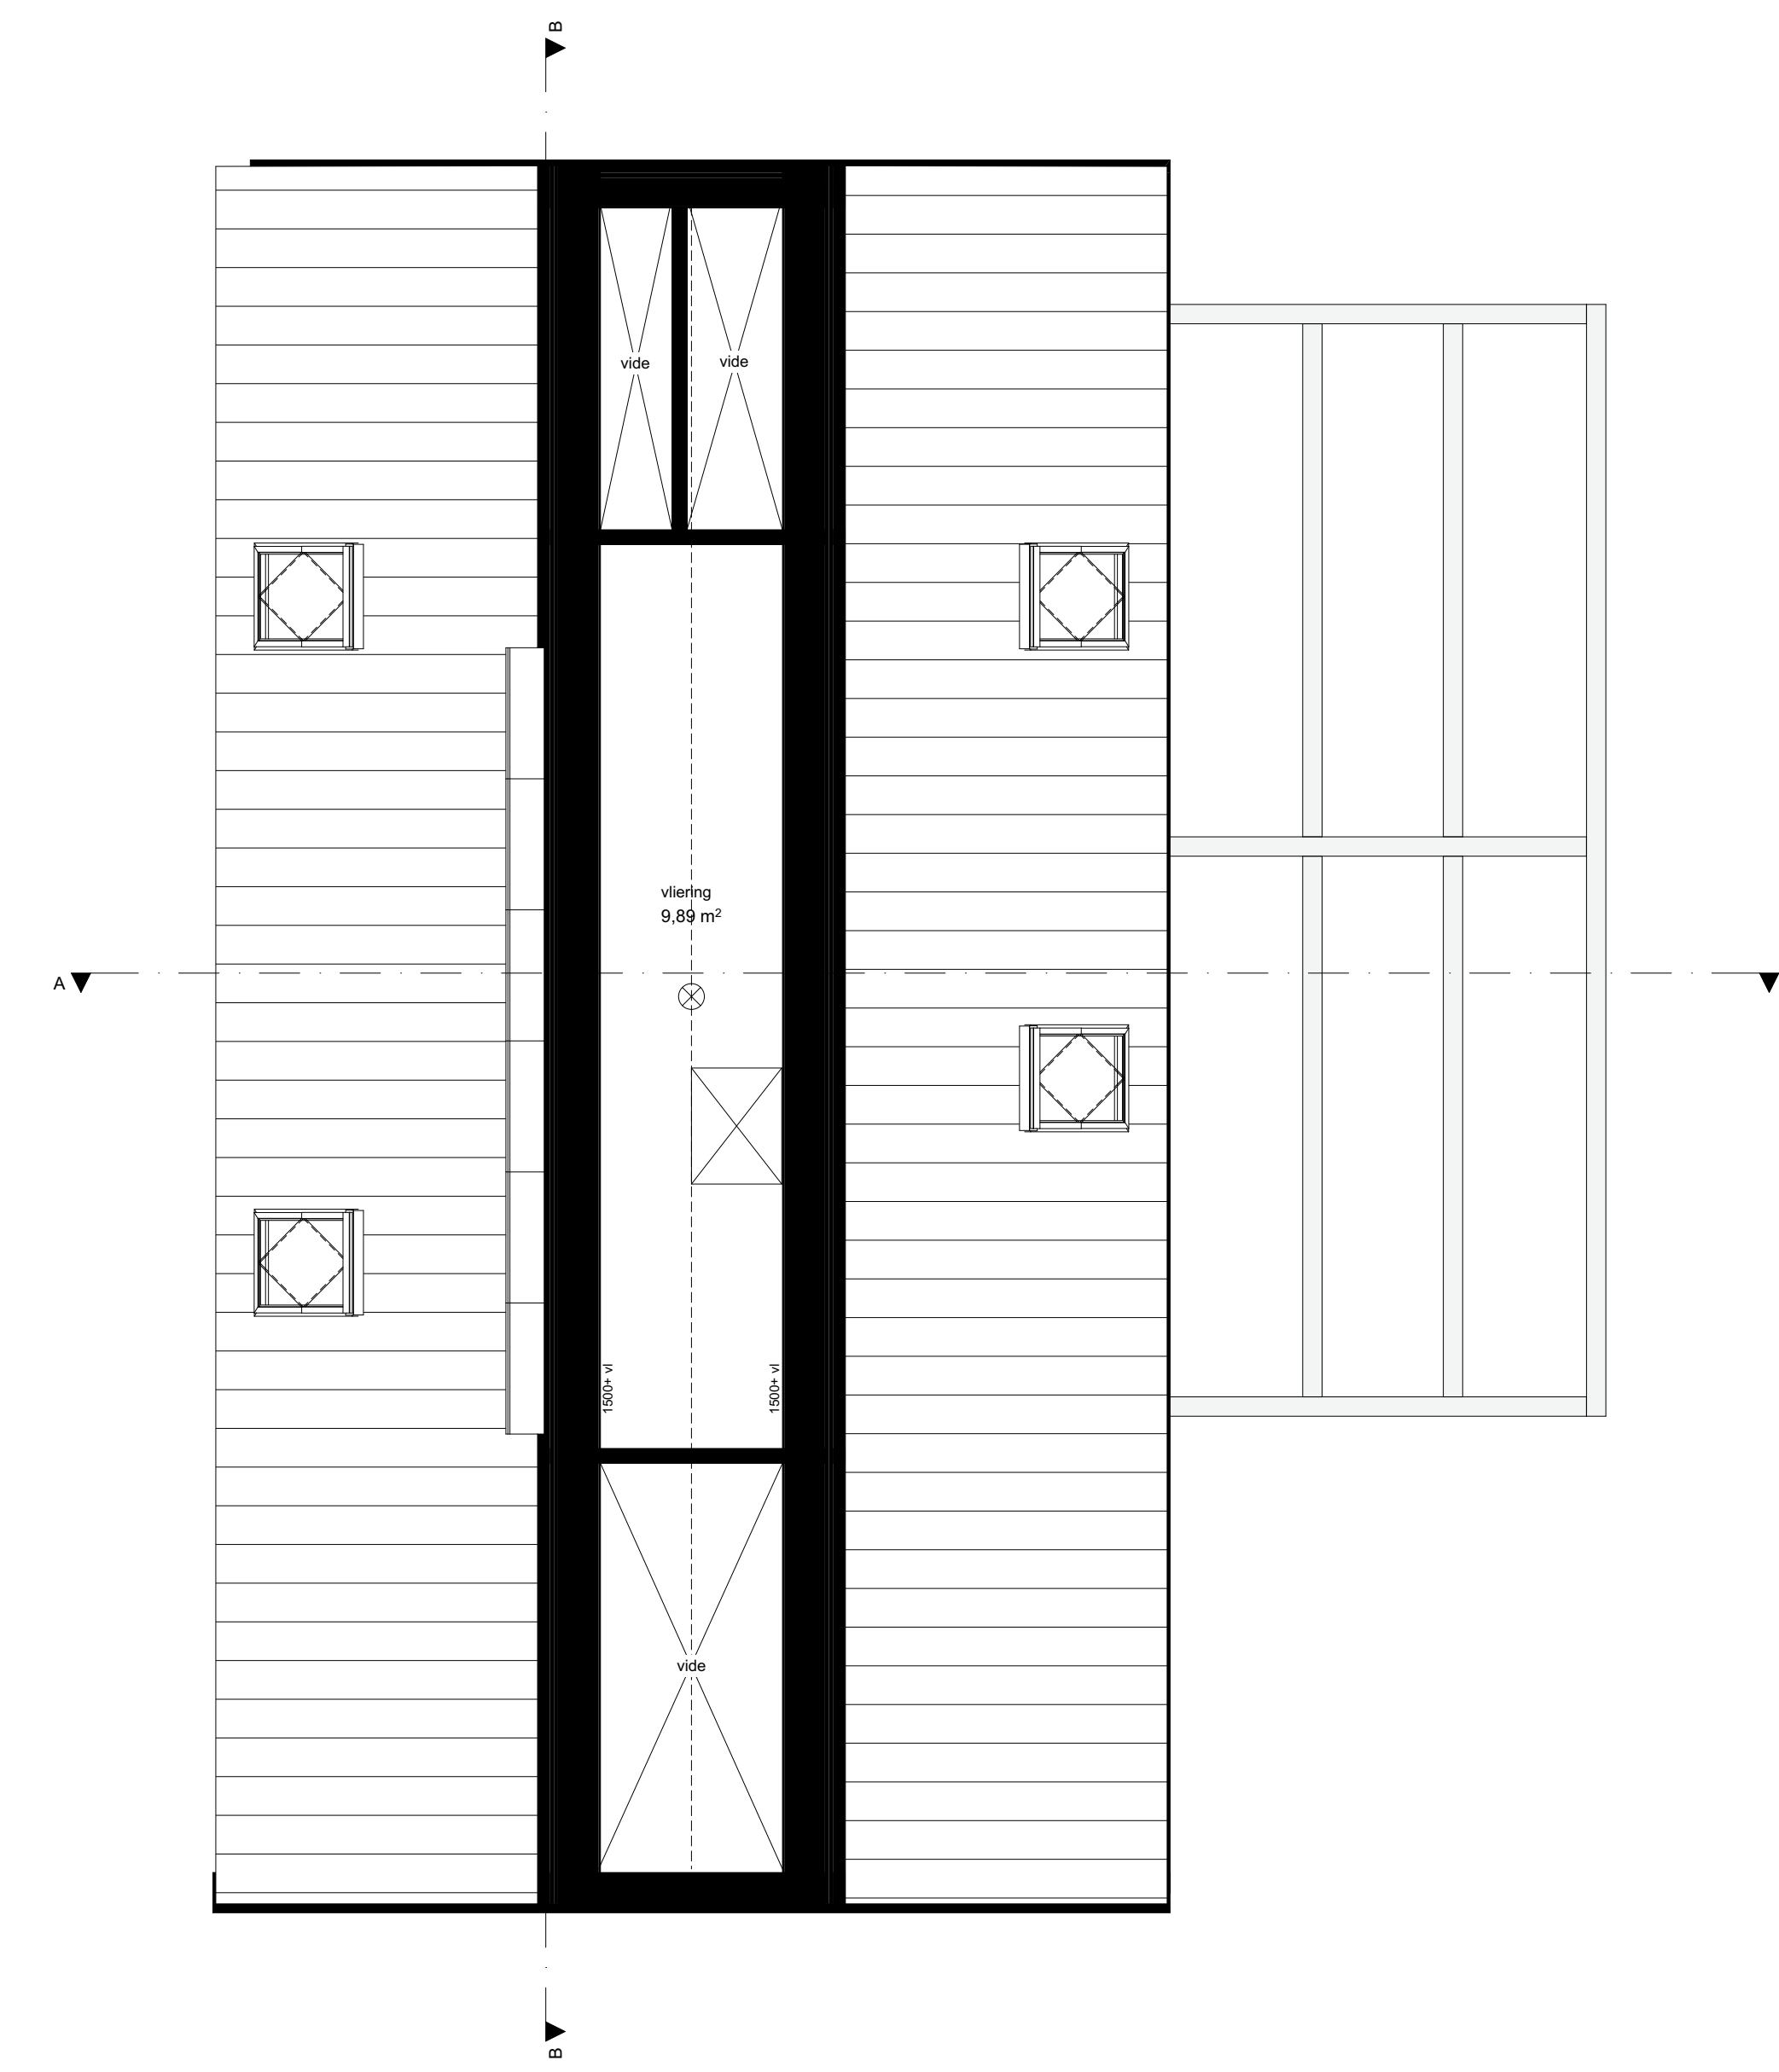


1:50 02 tweede verdieping

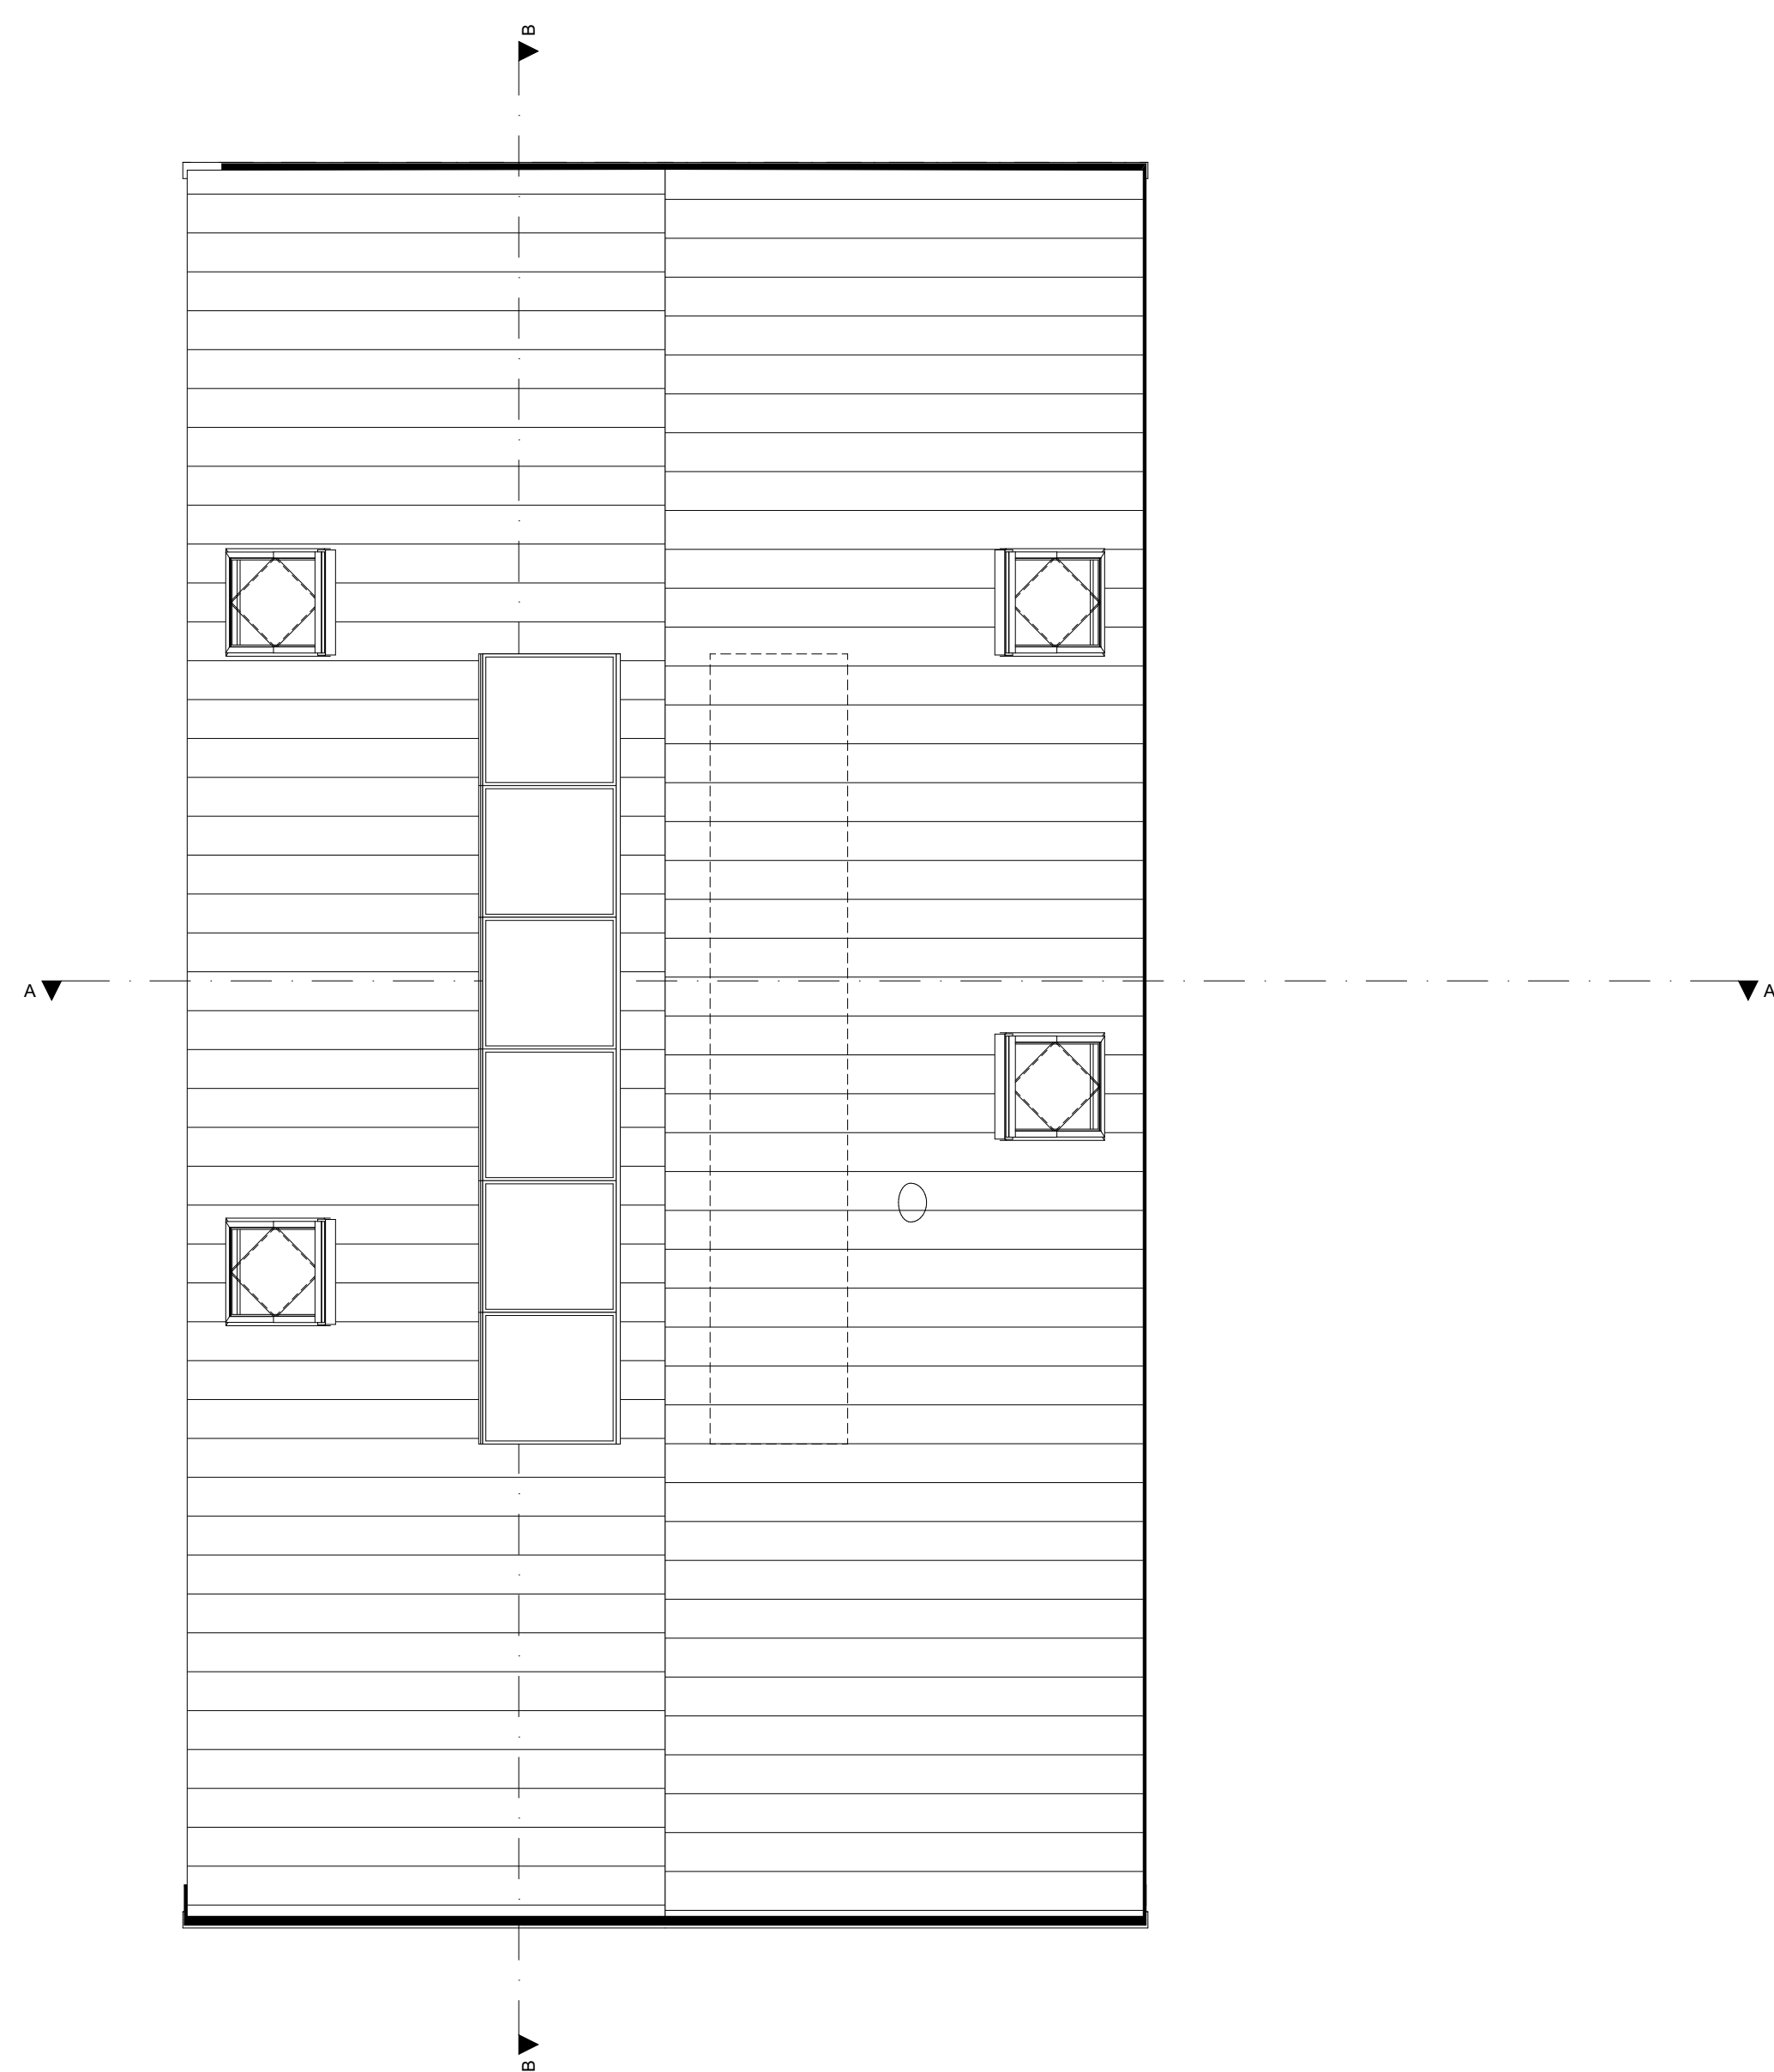


1:50 03 dakaanzicht

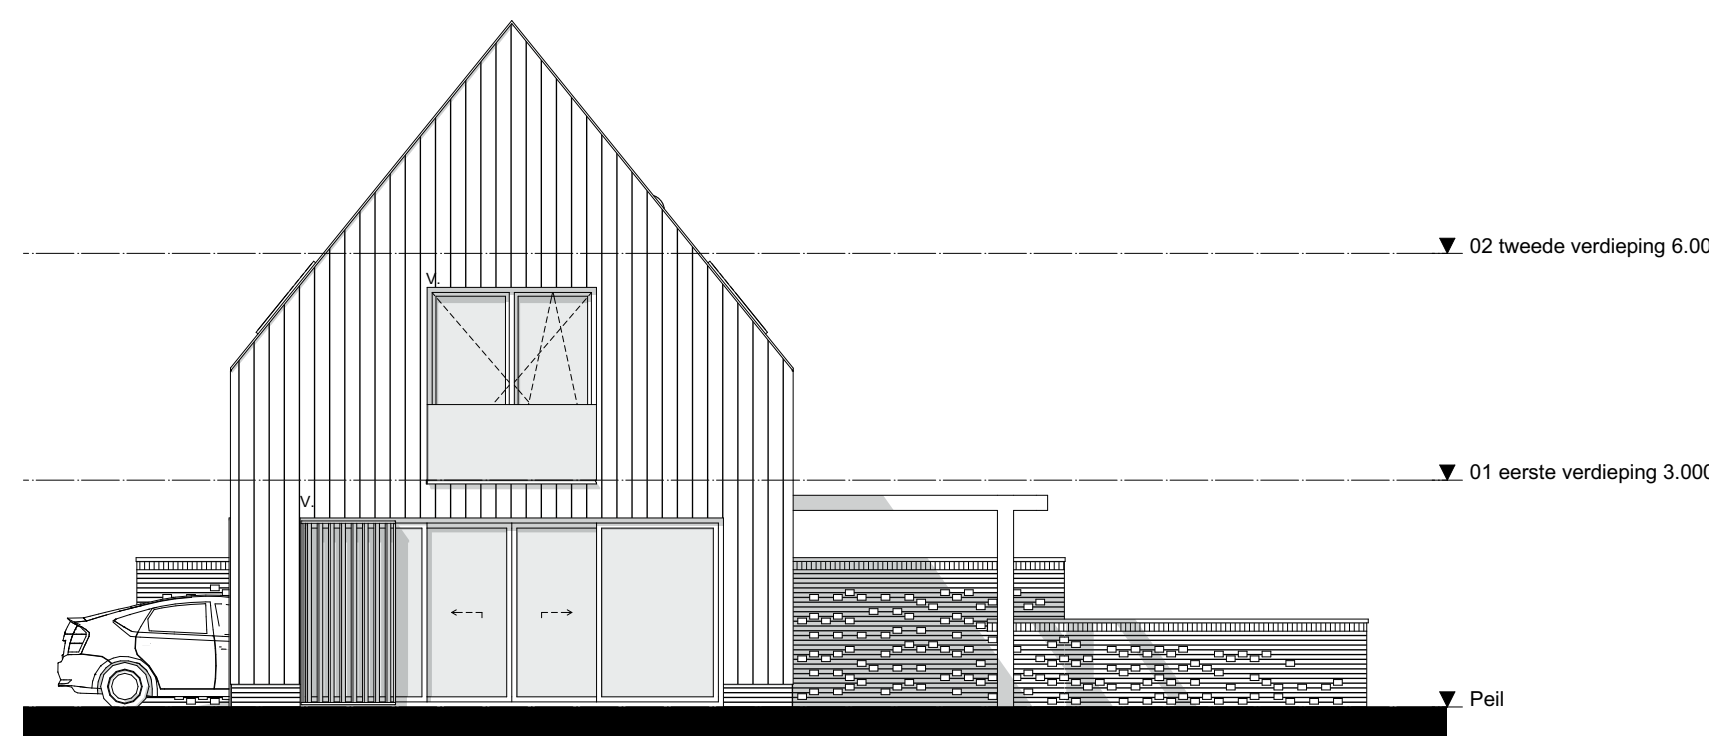


1:100 Voorgevel

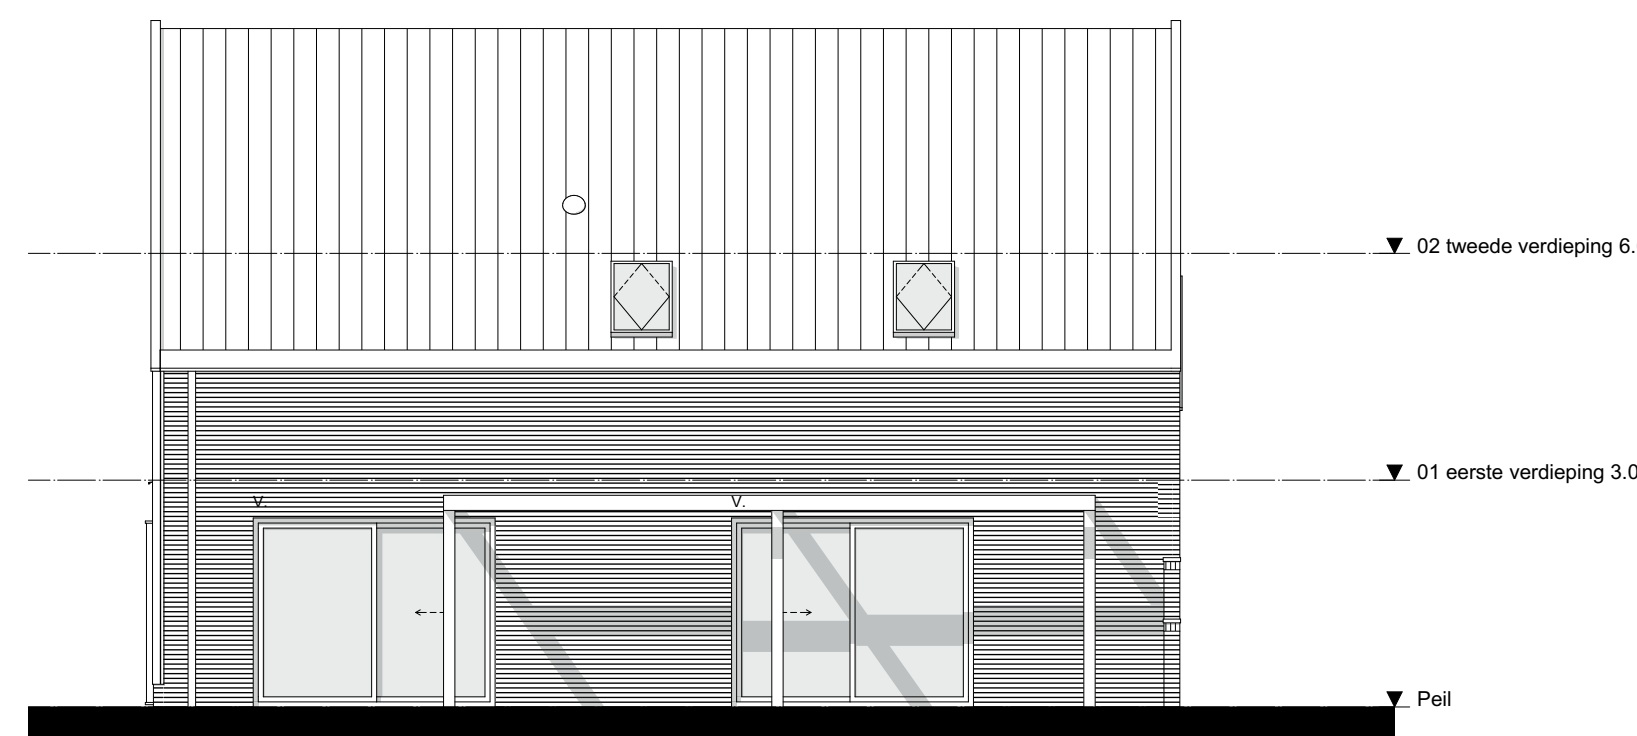

1:100 Rechtergevel

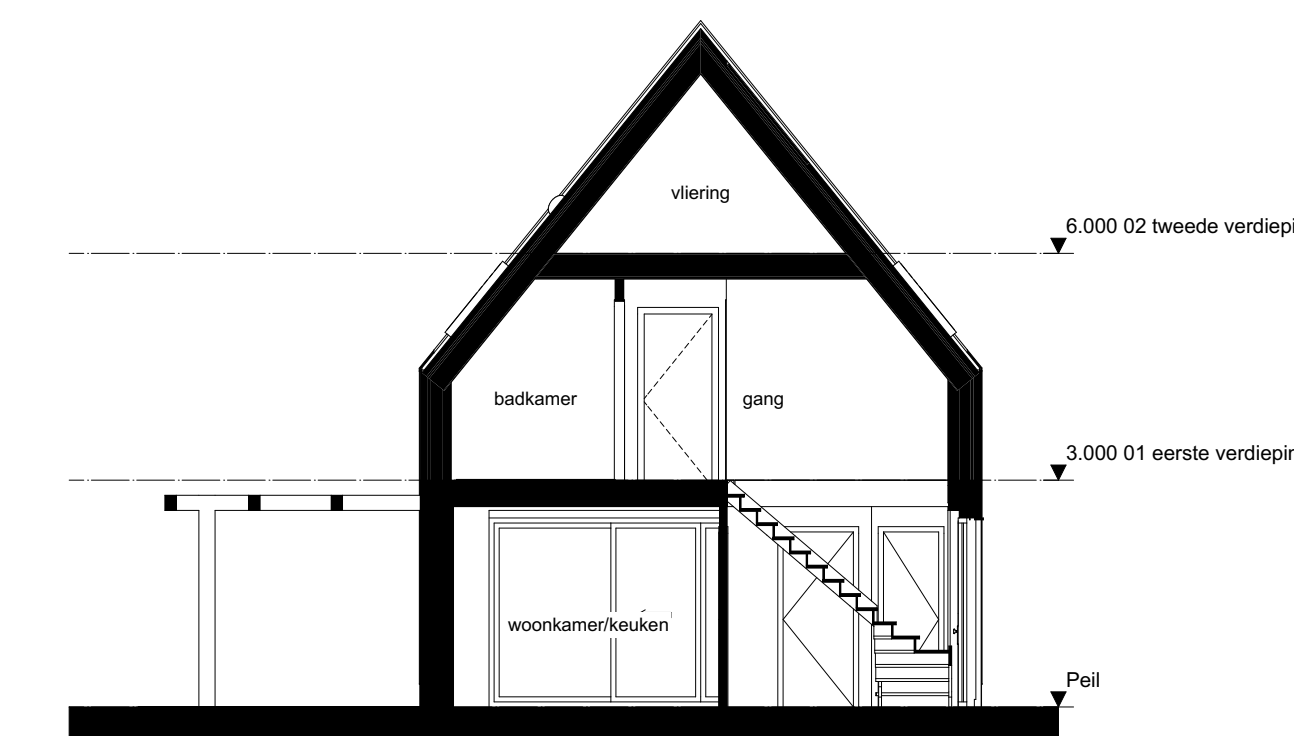


1:100 Doorsnede A-A

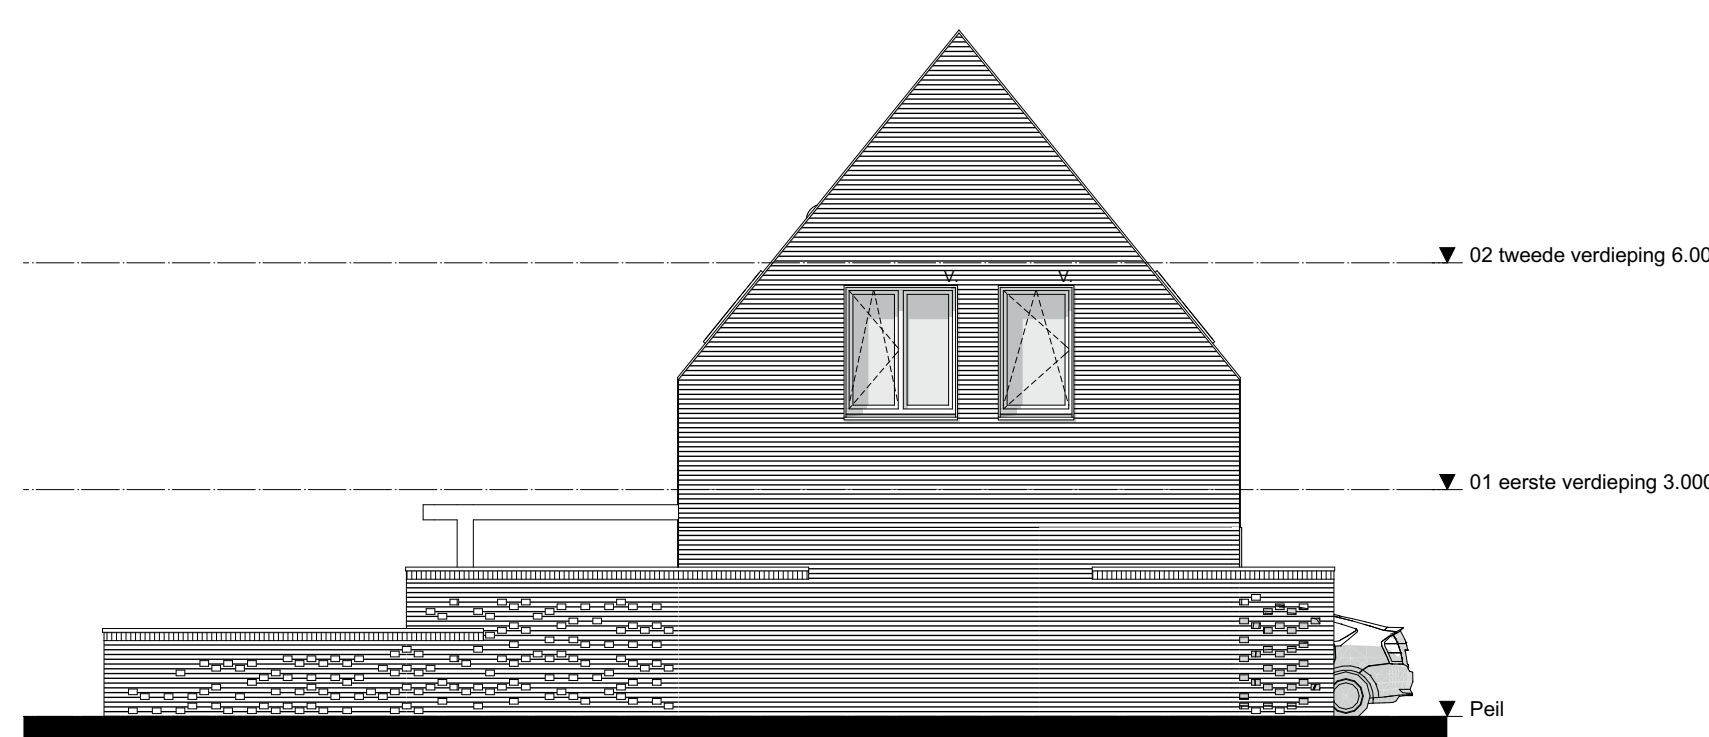


1:100 Achtergevel



1:100 Linkergevel

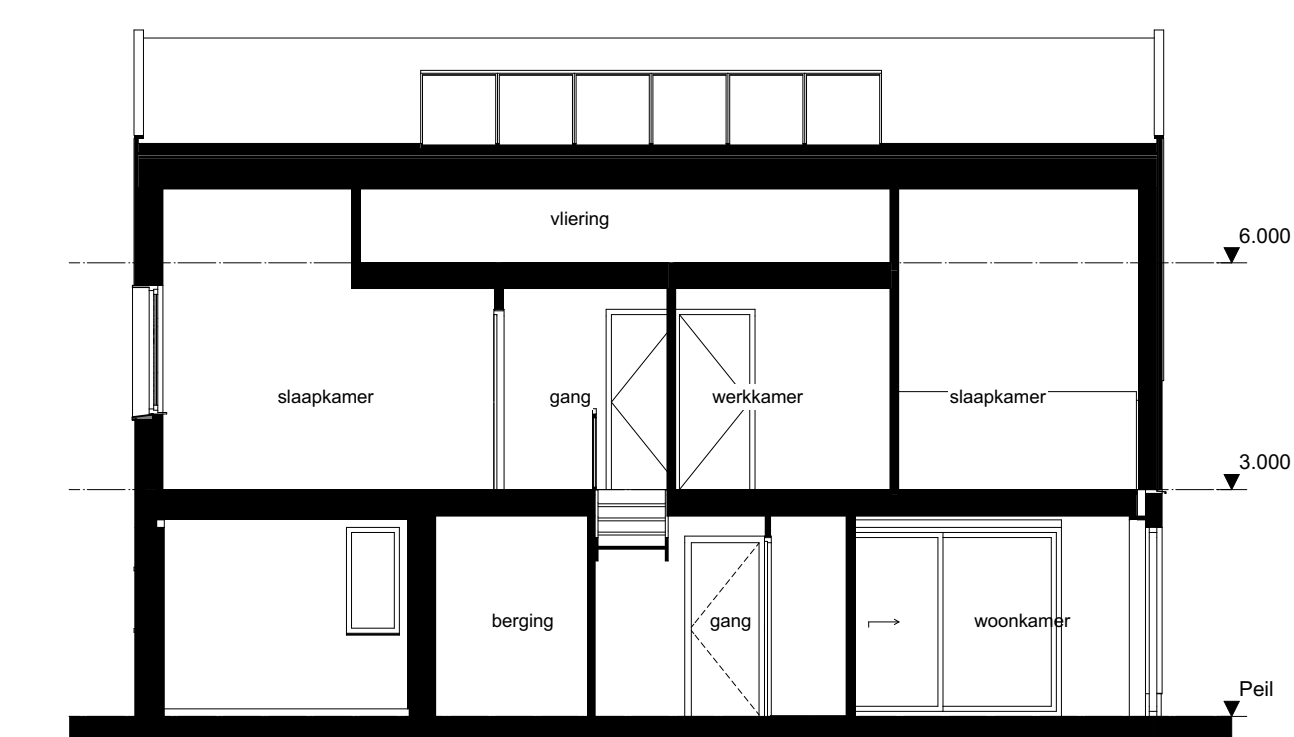

1:100 Doorsnede B-B

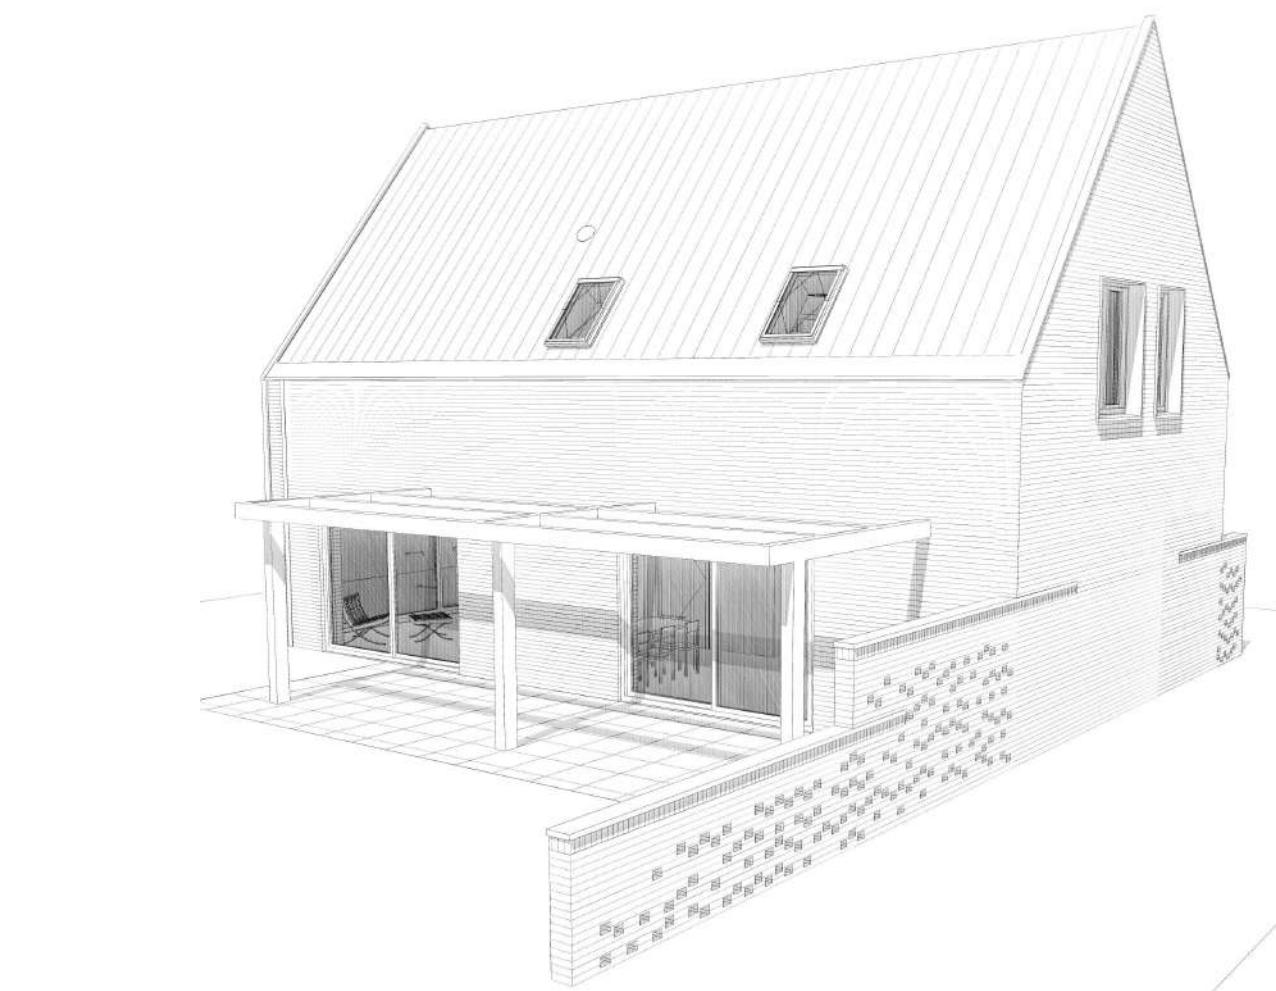

Renovatie installaties			
⊗	plafond lichtpunt	⊕	merkloot
⊙	wand lichtpunt	⊖	rookmelder
⊠	aanzichtpunt buitenverlichting	⊗	ruimteluifdeur
⊡	Mechanisch ventilatie aanzichtpunt wand	⊘	opstelplaats wasmachine
⊢	Mechanisch ventilatie aanzichtpunt plafond	⊙	opstelplaats wasdroger
V	Ventilatie rooster	⊚	opstelplaats keuken
⊣	vloerverwarming	⊛	warmtepomp
⊤	verbet. vloerverwarming	⊜	MV box

Project **Buitenplaats De Coullissen**
Leidschendam

Tekening naam: Overzichtsbld KAO Contracttekeningen type M+
schaal: 1:50, 1:100 get.: 01 datum: 15-07-2020 formaat: A0

ZVA
Zeinstra Veerbeek Architecten
1037 Haren 2
2467 GA Den Haag
Telefoon: +31 702470924
info@zeinstra-veerbeek.nl
www.zeinstra-veerbeek.nl

Type M+
Werknummer: **0468**
Tekening nr: **VK-1001-M+**
Fase: **Contracttekeningen**
Architect: **Zeinstra Veerbeek Architecten**
Opdrachtgever: **Blauwhood**