




Andrew van Egmond  
Designing garden and landscape

www.andrevanegmond.com  
06 51 45 505

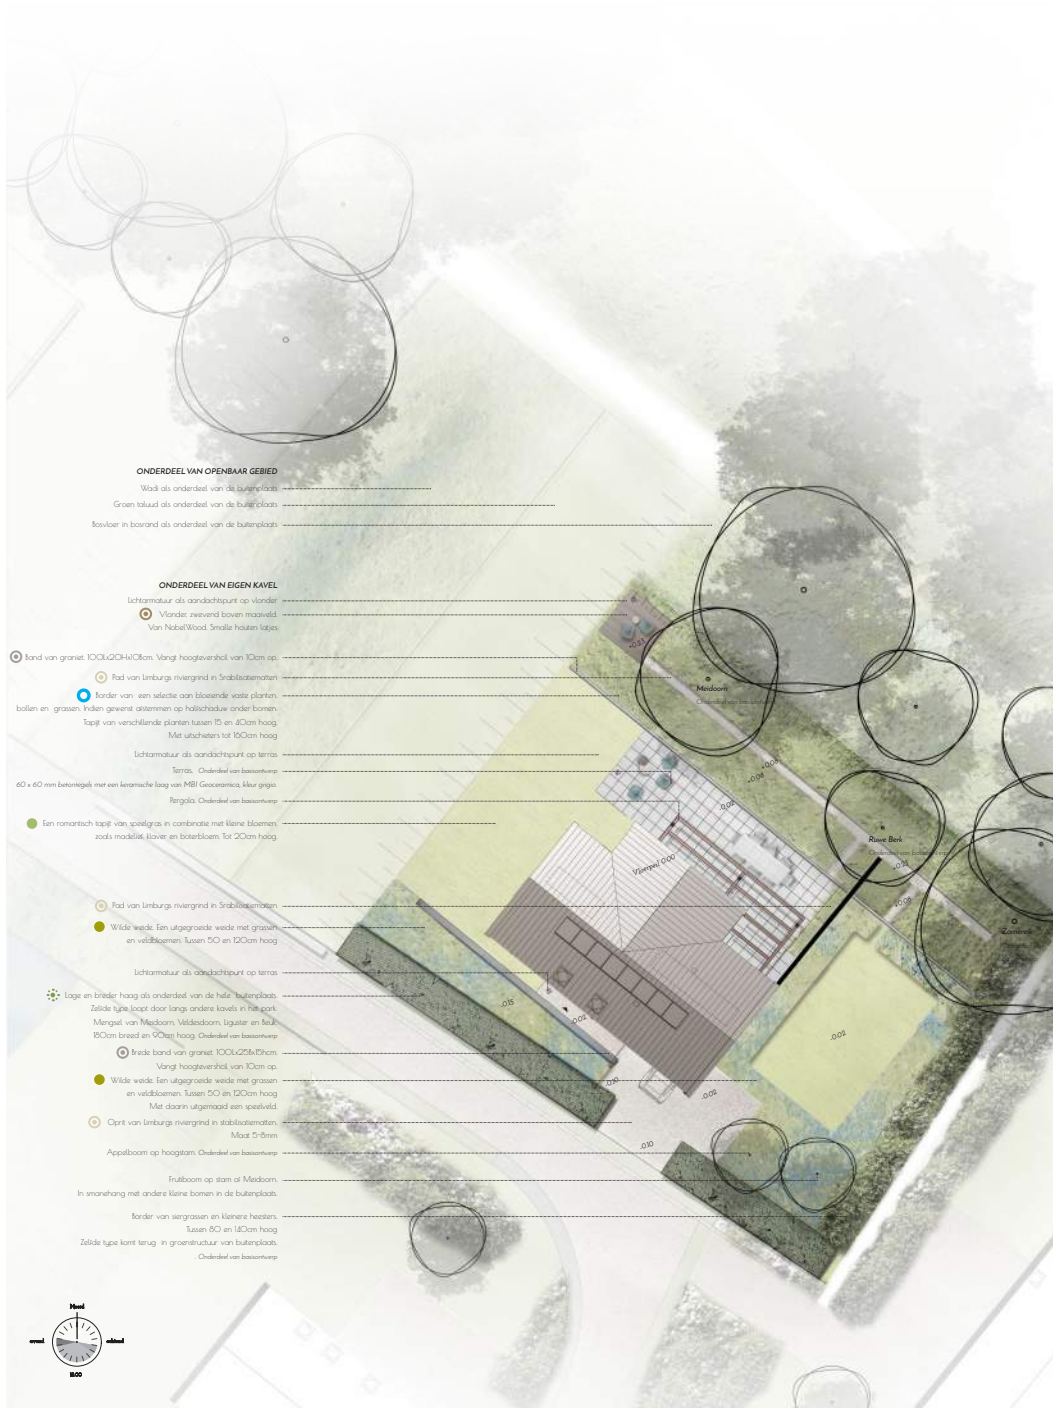

#### ONDERDEEL VAN OPENBAAR GEBIED

Wald als onderdeel van de buitenvoorplaats  
Groen talud als onderdeel van de buitenvoorplaats  
Beesvoer in bovendak als onderdeel van de buitenvoorplaats

#### ONDERDEEL VAN EIGEN KAVEL

Lichtmuur als aandachtspunt op vloender  
Vloender neerveld boven meakveld  
Van Nabal/Wood Smalste houten latjes

Band van graniet 100x200x10cm. Vanghoogteverschil van 10cm op

Rad van Limburg iverngriend in Strabillastemmen  
Bordevan van een selectie aan bloeiende vaste planten,  
bollen en grasen. Indien gewenst oestemmen op halfschaduw onder bomen

Tegelvrij van verschillende planten tussen 70 en 100cm hoog  
Met uitbreiders tot 100cm hoog

Lichtmuur als aandachtspunt op terras  
Terras: Onthoofd van basaltwep  
60 x 60 mm betongelag met een keramische laag van MSI Cosmoamica. Kleur grijs  
Pergola: Onthoofd van basaltwep

Een romantisch laagje van spaalgras in combinatie met kleine bloemen,  
zoals modellet, klaver en boterbloem. Tot 100cm hoog

Rad van Limburg iverngriend in Strabillastemmen

Wilde weide: Een uitgegroeide weide met grasen  
en veldbloemen. Tussen 50 en 100cm hoog

Lichtmuur als aandachtspunt op terras

Lage en breder haag als onderdeel van de halve buitenvoorplaats  
Zandke type laagje door lange andere kavels in het park

Mengsel van Meiboom, Veldbeesboom, liguster en halve  
100cm breed en 90cm hoog. Onthoofd van basaltwep

Brake band van graniet 100x200x10cm  
Vanghoogteverschil van 10cm op

Wilde weide: Een uitgegroeide weide met grasen  
en veldbloemen. Tussen 50 en 100cm hoog  
Met daarna uitgeroemd een speelveld

Oprij van Limburg iverngriend in stabilisatiestemmen  
Maar 50cm

Appelboom op hoogstam, Onthoofd van basaltwep

Frutboom op stam of Meiboom

In samenhang met andere kleine bomen in de buitenvoorplaats

Bordevan van siergrassen en kleine heesters  
Tussen 60 en 100cm hoog

Zelfde type komt terug in groenstructuur van buitenvoorplaats  
Onthoofd van basaltwep



ROMANTISCH PARIJ: Uitgevoerd gras, verspreid met kleine bloemen



WILDE WYDE: Wilde weide met een rijkdom aan bloeiende vaste planten en bollen



WUVEWENDE GRASSEN



ROEMERZEEF



STENEN LUV IN HET VELD: Borden van Europese graniet



LANDELIJK CHOK: Limburg iverngriend in stabilisatiestemmen



TE GAAT IN HET LANDSCHAP: Juweelen bloemen speelt en dalen

